



PULMON DE MANZANA ESPECIAL

CODIGO DE ORDENAMIENTO URBANO ART. 1.2.1.2. -apartado B-


CIRCUNSC.	SECCION	MANZANA	NOTA 1: Las medidas indicadas de cada parcela y de la manzana son según Plancheta Catastral. Se verificarán en cada caso según Título y Mensura correspondiente.
III	C	162	
MANZANA AFECTADA POR ZONAS Rma2, Rm1 y Ca1			<p>Por compensación para Capacidad Edificatoria razonable de la estructura parcelaria en manzana irregular, el Pulmón Especial cumplirá con el trazado del Fondo (F): Parcelas N° 8, 9, 10 y 11 → F = 8,00m</p>
<p>NOTA: En las restantes parcelas no afectadas por Pulmón de Manzana se deberá dejar un Fondo Libre F = 0,5(L-20), con un mínimo de F = 3,00m. Asimismo, cumplirán con lo exigido por el C.O.U. en cuanto a Espacio Urbano según tipología edilicia.</p>			
			FECHA: 19/06/13
			ESCALA 1:1000

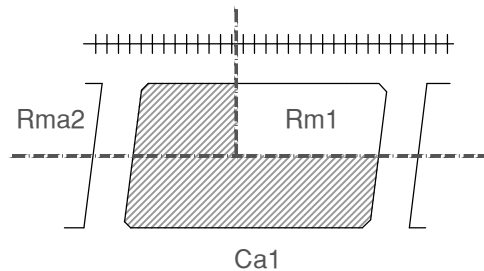

Vías FFCC

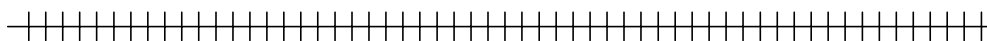

Calle MANZONE

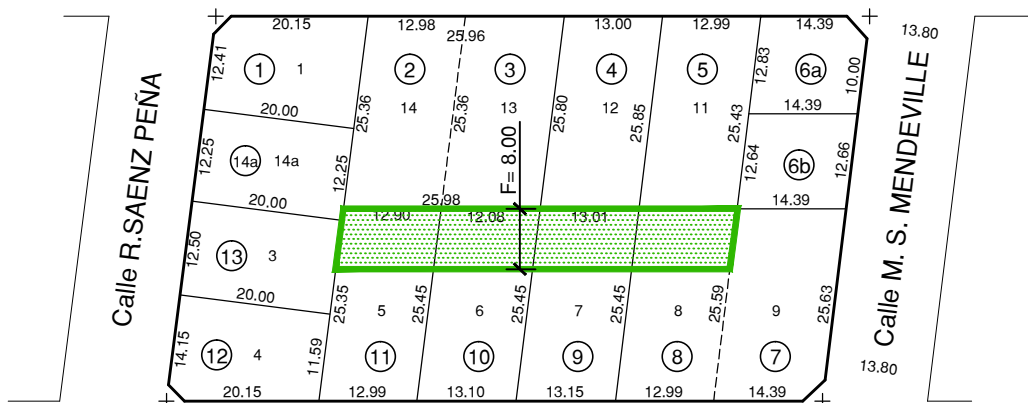

31.00

Avenida SANTA FE

31.00