


PULMON DE MANZANA ESPECIAL

CODIGO DE ORDENAMIENTO URBANO ART. 1.2.1.2. -apartado B-

CIRCUNSC.	SECCION	MANZANA	NOTA 1: Las medidas indicadas de cada parcela y de la manzana son según Plancheta Catastral. Se verificarán en cada caso según Título y Mensura correspondiente.
III	E	295	
MANZANA AFECTADA POR ZONA Ra3			NOTA 2: El Pulmón y Fondo Libre afectará a todo el ancho del predio y previo estudio de los fondos de las parcelas de la manzana.
Trazado del Pulmón según fórmula $E = 0,3XA$ Tratamiento Preliminar sujeto a Revisión, tratándose particularmente cada presentación edilicia en las parcelas afectadas. $E1 = E1' = 22,44m$ $E2 = E2' = 22,57m$ $E3 = E3' = 25,91m$ $E4 = E4' = 27,10m$ NOTA: En las restantes parcelas no afectadas por Pulmón de Manzana se deberá dejar un Fondo Libre $F = 0,5(L-20)$, con un mínimo de $F = 3,00m$. Asimismo, cumplirán con lo exigido por el C.O.U. en cuanto a Espacio Urbano según tipología edilicia.			
			Fecha: 06-06-13
			ESCALA 1:1000



(ex F.F.C.C. MITRE)

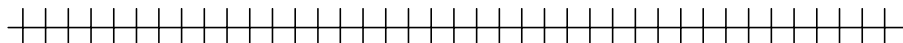

Calle RAWSON

