

PULMON DE MANZANA ESPECIAL


CODIGO DE ORDENAMIENTO URBANO ART. 1.2.1.2. -apartado B-

CIRCUNSC.	SECCION	MANZANA	NOTA 1: Las medidas indicadas de cada parcela y de la manzana son según Plancheta Catastral. Se verificarán en cada caso según Título y Mensura correspondiente.
III	H	527	
MANZANA AFECTADA POR ZONA Cma1 y Rm1			
Por compensación para Capacidad Edificatoria razonable de la estructura parcelaria en manzana irregular, el Pulmón Especial cumplirá con el trazado del Fondo (F): Parcelas N° 8, 9 y 10a → 12,00m			
NOTA: En las restantes parcelas no afectadas por Pulmón de Manzana se deberá dejar un Fondo Libre $F = 0,5(L-20)$, con un mínimo de $F = 3,00m$. Asimismo, cumplirán con lo exigido por el C.O.U. en cuanto a Espacio Urbano según tipología edilicia.			
			FECHA: 27/01/11
			ESCALA 1:1000



Calle ITALIA

Calle RODRIGUEZ PEÑA

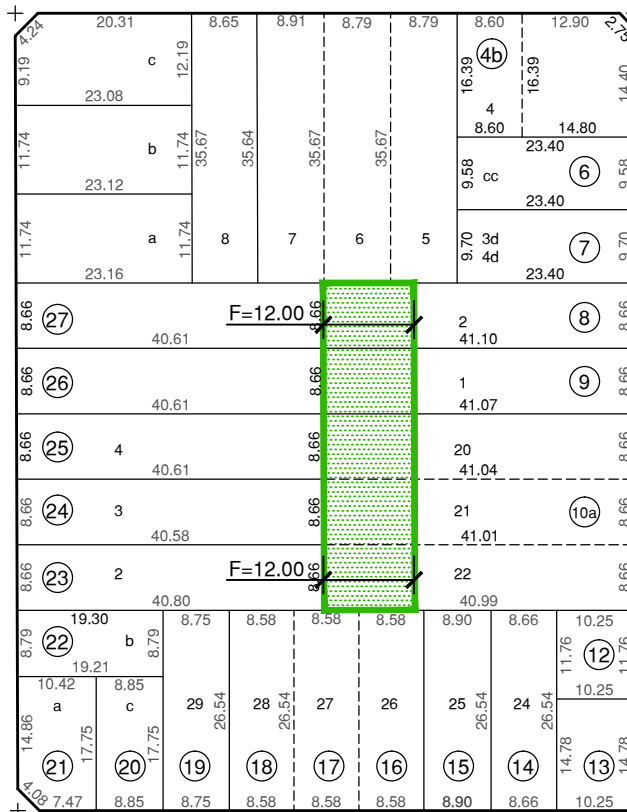

Calle H. YRIGOYEN

Calle CARLOS PELLEGRINI