


PULMON DE MANZANA ESPECIAL

CODIGO DE ORDENAMIENTO URBANO ART. 1.2.1.2. -apartado B-

CIRCUNSC.	SECCION	MANZANA	
V	E	292	NOTA 1: Las medidas indicadas de cada parcela y de la manzana son según Plancheta Catastral. Se verificarán en cada caso según Título y Mensura correspondiente.
MANZANA AFECTADA POR ZONA Cma4 y Cm1			NOTA 2: El Fondo Libre afectará a todo el ancho de cada parcela.
Por compensación para Capacidad Edificatoria razonable de la estructura parcelaria en manzana irregular, el Pulmón Especial afecta a las Parcelas 1a, 27b, 28a, 29, 30 y 31, aplicándose el criterio más restrictivo de "Espacio Urbano" y Retiros de Fondo mínimos ó la fórmula $F = 0,5 (L-20)$			
			FECHA: 04/03/13
			ESCALA 1:1000



Calle B. ADER

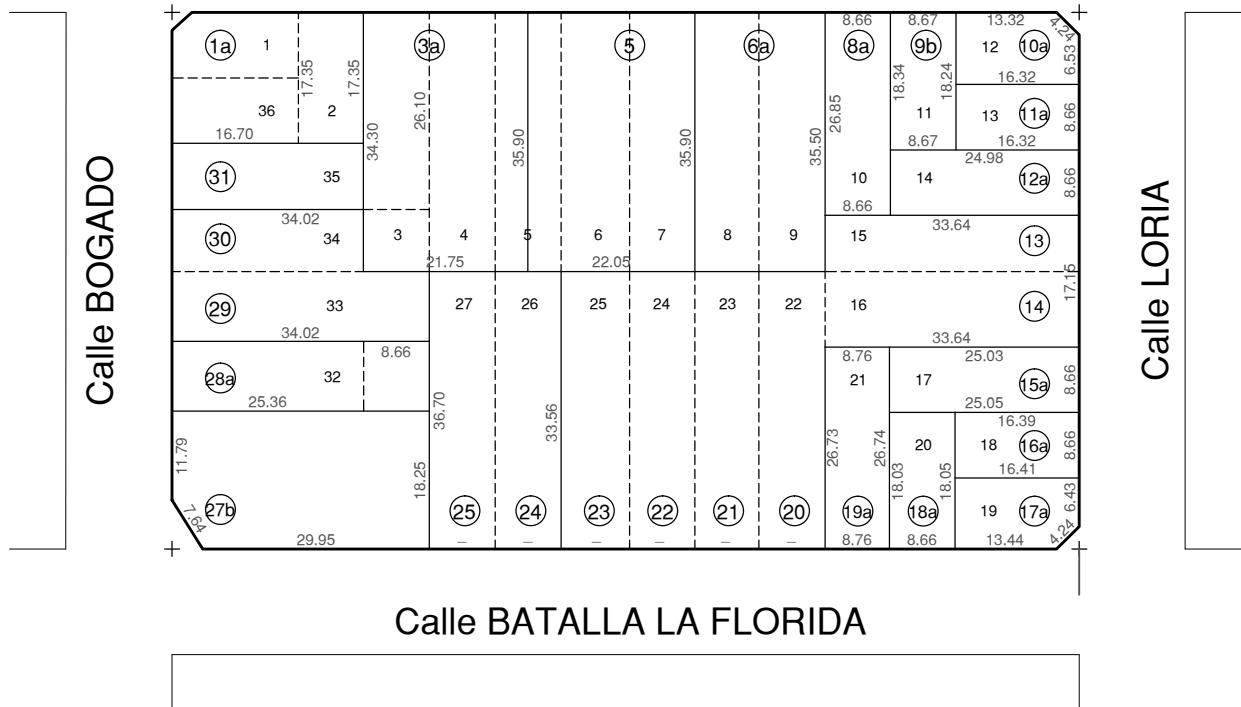

Calle BATALLA LA FLORIDA